


Regalsystem QUADRA-F
 Metall1: RAL 9016 Verkehrsweiß
 Metall2: RAL 7035 Lichtgrau
 Holzteile Lichtgrau
 Metallfachböden T.250 mm
 H.1750 mit 5 Nutzfachböden
 Kapazität: 109 lfm FB
 = 3600 Medien incl. AV
 + 12 Titel Zeitschriften

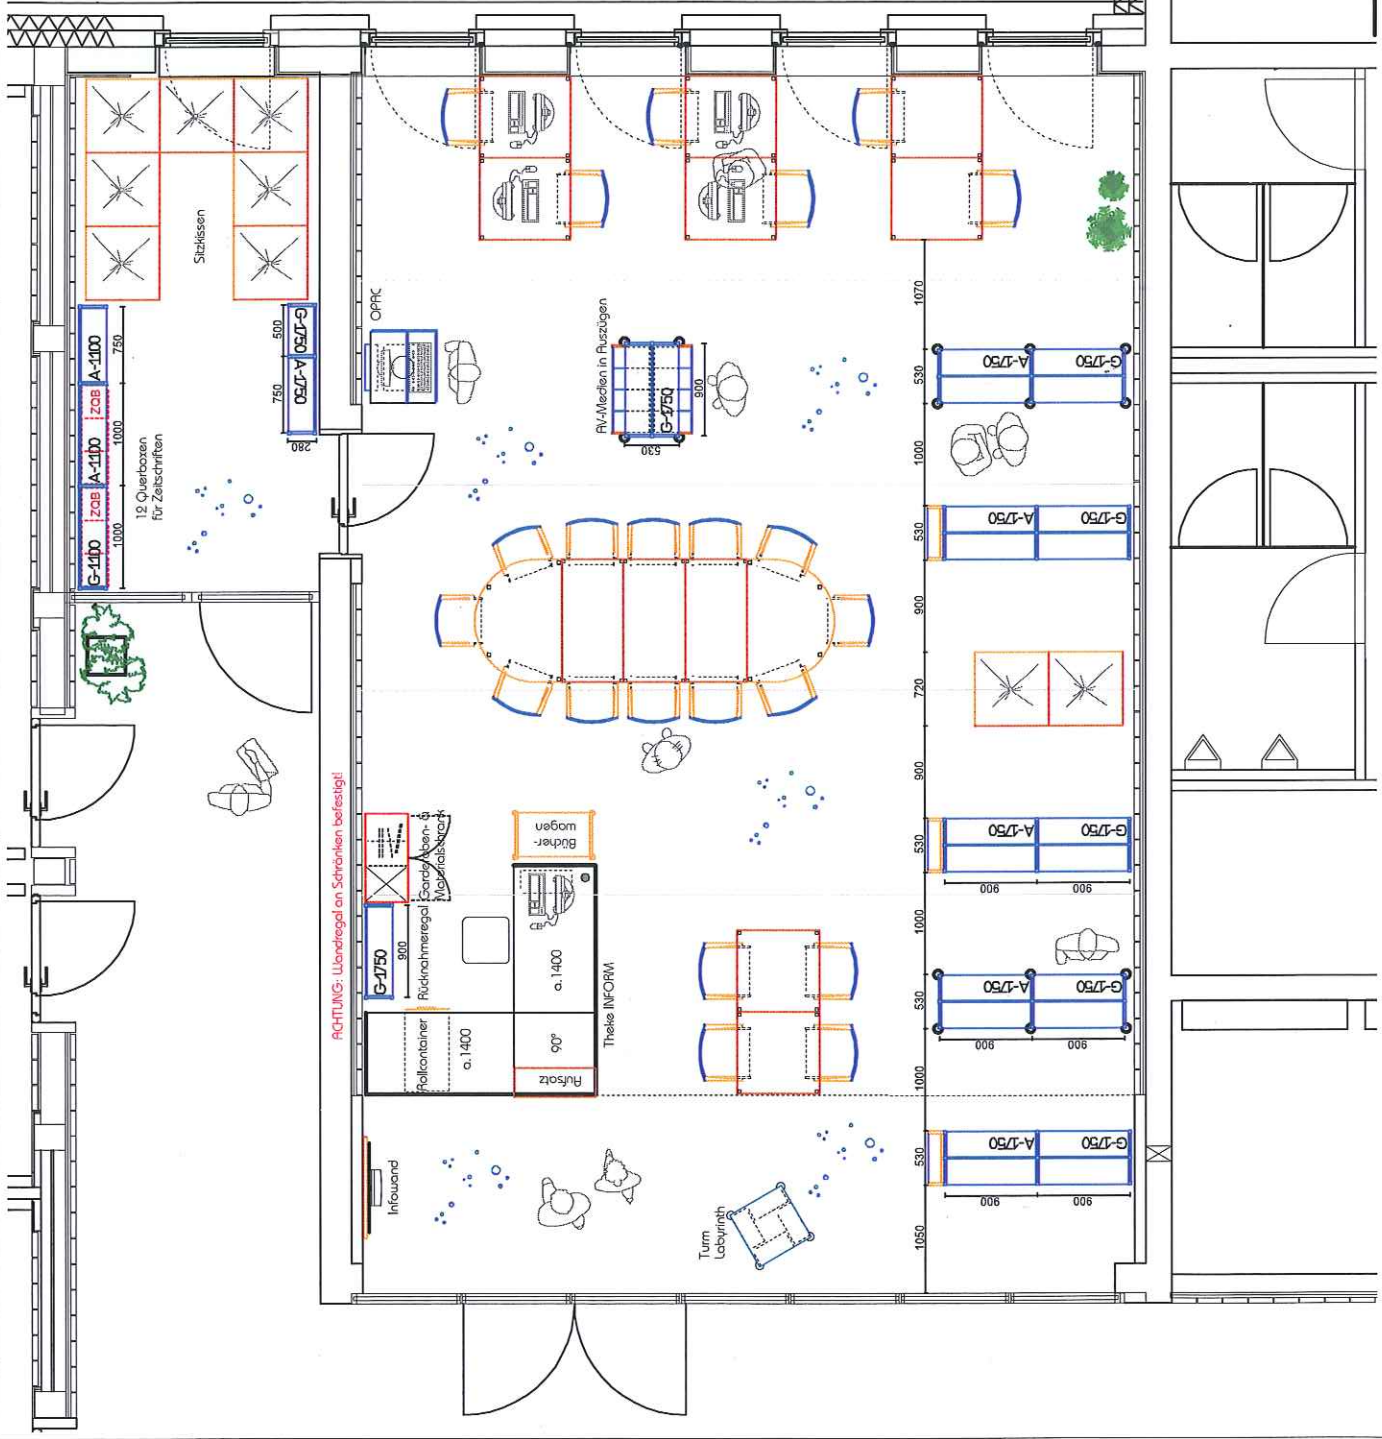

Schulbibliothek Innenstadt Frankfurt/M

AN-NR: 063 342 Z.NR: 1.3 M 1:50 07.02.11 GEZ: BHE
 /ER Bibliothekstechnik AG D-67327 Speyer Nur zum persönlichen Gebrauch!



ACHTUNG: Wandregal an Schränken befestigen!